

Волчихинский отдел ФГУ "Земельная кадастровая палата" по Алтайскому краю

В.1

Наименование органа (организации), осуществляющего государственный кадастровый учет земельных участков

КАДАСТРОВЫЙ ПЛАН ЗЕМЕЛЬНОГО УЧАСТКА (выписка из государственного земельного кадастра)

3 декабря 2007 г.

№ 08/07-2-082

1	Кадастровый номер <u>22:08:011236:0052</u>						2	Лист № <u>1</u>	3	Всего листов <u>2</u>
Общие сведения										
4	Предыдущие номера -									
5	Наименование участка <u>Землепользование</u> 6 -									
7	Местоположение <u>край Алтайский, район Волчихинский, с. Волчиха ул. Калинина, дом 8а</u>									
8	Категория земель:									
8.1	Земли сельскохозяйственного назначения	Земли населенных пунктов	Земли промышленности, энергетики, транспорта, связи, радиовещания, телевидения, информатики, земли для обеспечения космической деятельности, земли обороны, безопасности и земли иного специального назначения	Земли особо охраняемых территорий и объектов	Земли лесного фонда	Земли водного фонда	Земли запаса	Категория не установлена		
8.2	-	весь	-	-	-	-	-	-		
9	Разрешенное использование /назначение/: <u>Под общественную застройку</u>									
10	Фактическое использование /характер деятельности/: <u>Земельный участок детского дошкольного учреждения</u>									
11	Площадь: <u>6495 ± 56.4141 кв.м.</u>	12	Нормативная цена: -	13	Ставка земельного налога: -	14	Базовая ставка арендной платы: -	Кадастровая стоимость: <u>472242.2704 руб</u>		
15	Сведения о правах:									
16	Особые отметки: <u>План изготовлен в 2 экземплярах, имеющих одинаковую юридическую силу. Площадь земельного участка соответствует материалам межевания. Удельный показатель кадастровой стоимости земель 72.71 руб.</u>									
17	Цель предоставления выписки: <u>Для государственной регистрации прав</u>									
18	Дополнительные сведения для регистрации сделки, в результате которой образован земельный участок			18.1	Регистрационный номер документов в ОКУ <u>08/07-1-606</u>					
				18.2	Номера образованных участков: <u>№ 16</u>					
				18.3	Номера ликвидируемых участков: <u>№ 10</u>					

Ведущий специалист-эксперт территориального отдела № 16

Должность

М.П.

подпись

/Паульс Ф.В./

Фамилия И.О.


КАДАСТРОВЫЙ ПЛАН ЗЕМЕЛЬНОГО УЧАСТКА (выписка из государственного земельного кадастра)

В.2

1 Кадастровый номер 22:08:011236:0052

2 Лист № 2

3 План (чертеж, схема) границ земельного участка

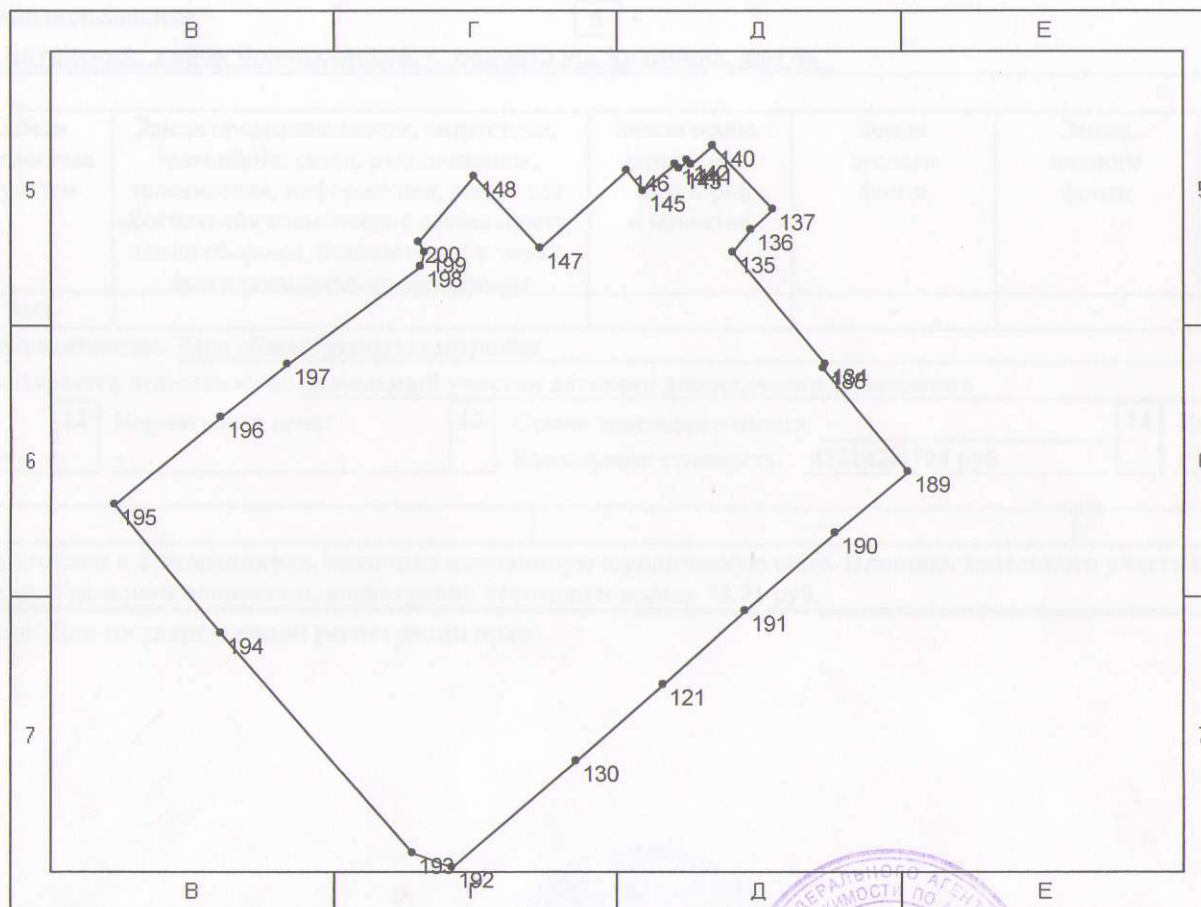

4 Масштаб 1:1122

Ведущий специалист-эксперт территориального отдела № 16

Должность



подпись, дата

/Паульс Ф.В./
Фамилия И.О.